


## 【建物図面】

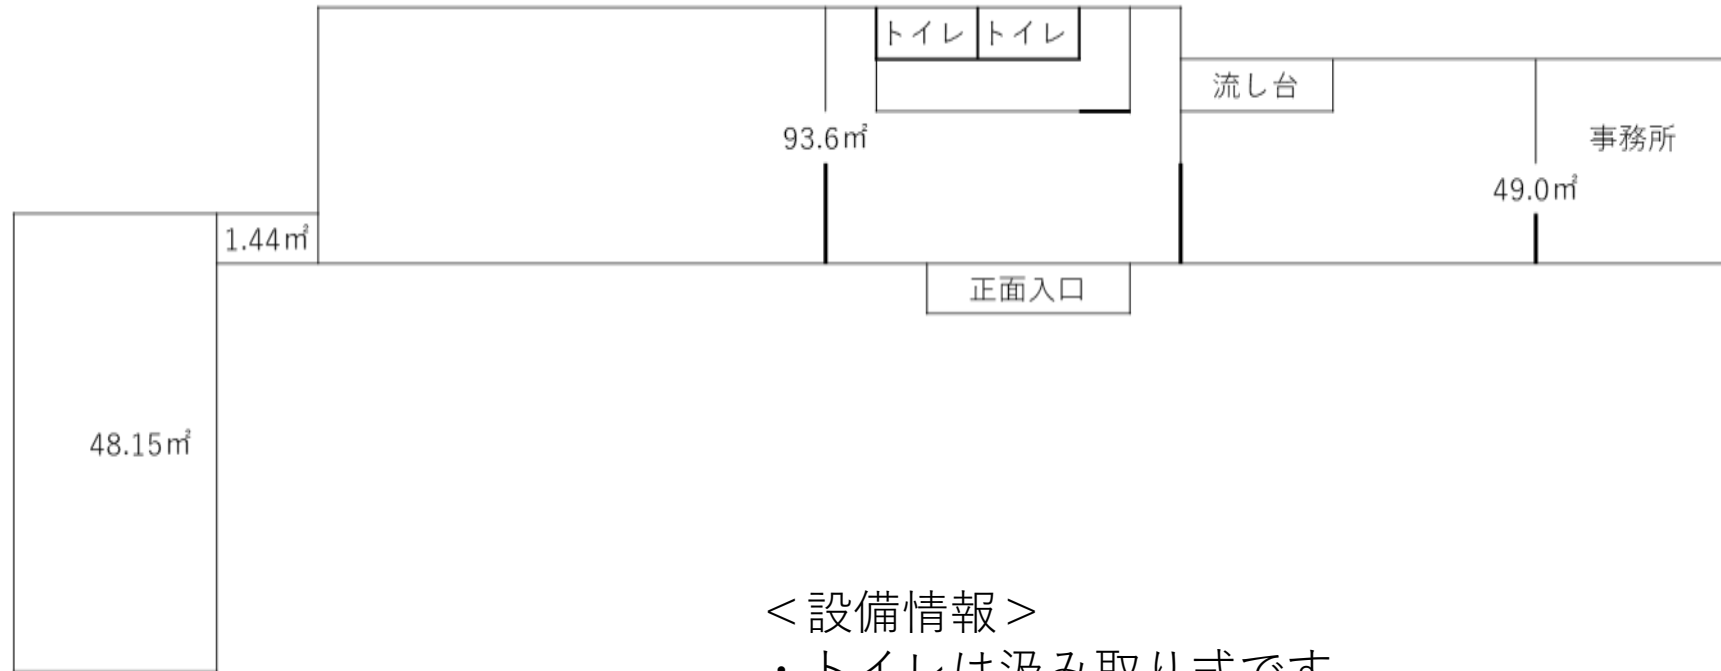

### <設備情報>

- ・トイレは汲み取り式です。
- ・駐車場は約20台分のスペースがあります。